


ELABORATO PLANIMETRICO	Compilato da: Rizzi Paolo	Iscritto all'albo: Geometri	Prov. Lucca	N. 1329
Comune di LUCCA	Sezione:	Foglio: 143	Particella: 6	Protocollo n. 1711/2009 del
Dimostrazione grafica dei esalberni			Tipo Mappale s. 188901 del 28/10/2009 Scala 1 : 500	

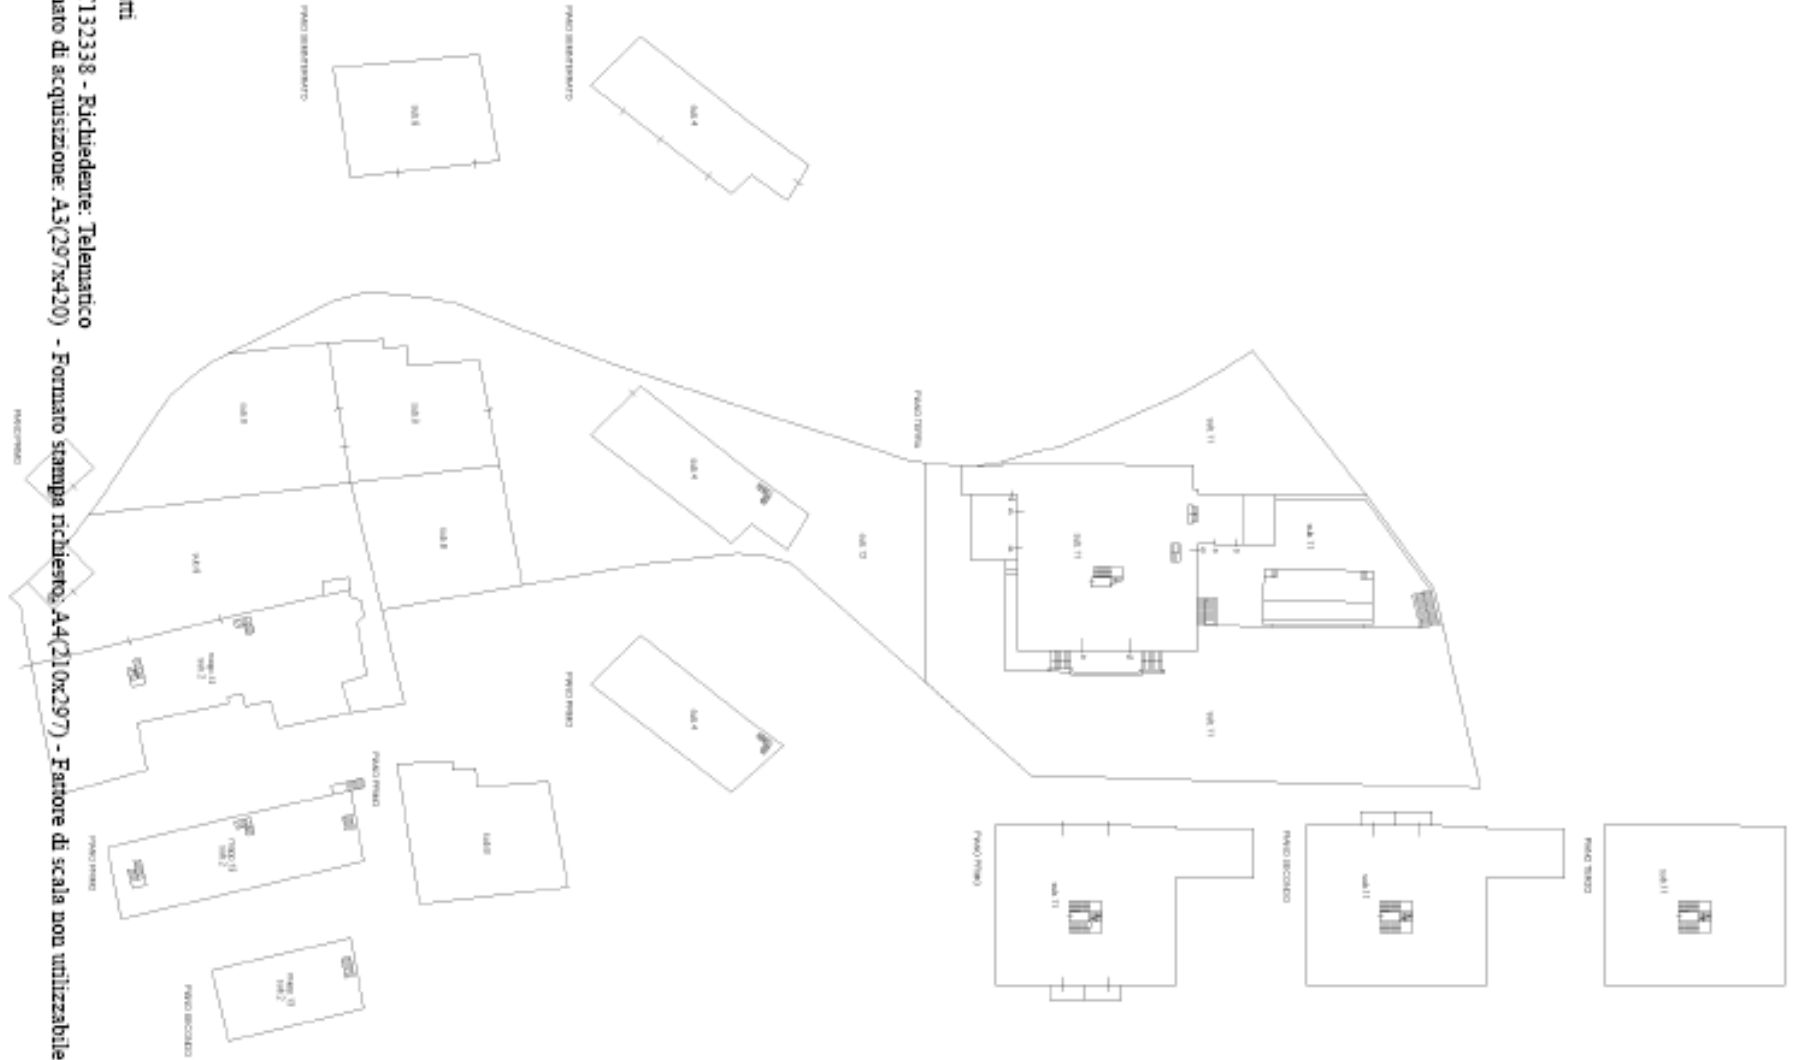

Agenzia del Territorio
CATASTO FABBRICATI
 Comune di Lucca

Ultima planimetria in atti

Data: 07/06/2017 - n. T132338 - Richiedente: Telematico
 Totale schede: 5 - Formato di acquisizione: A3(297x420) - Formato stampa richiedente: A4(210x297) - Fattore di scala non utilizzabile